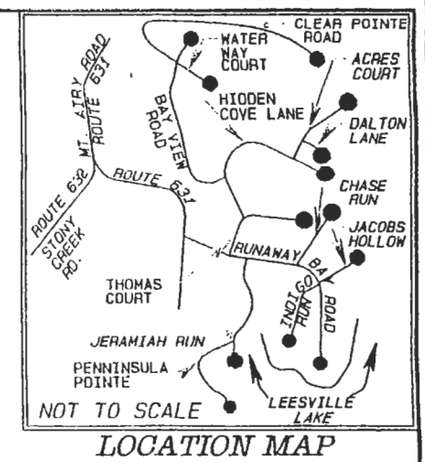

LOCATION MAP

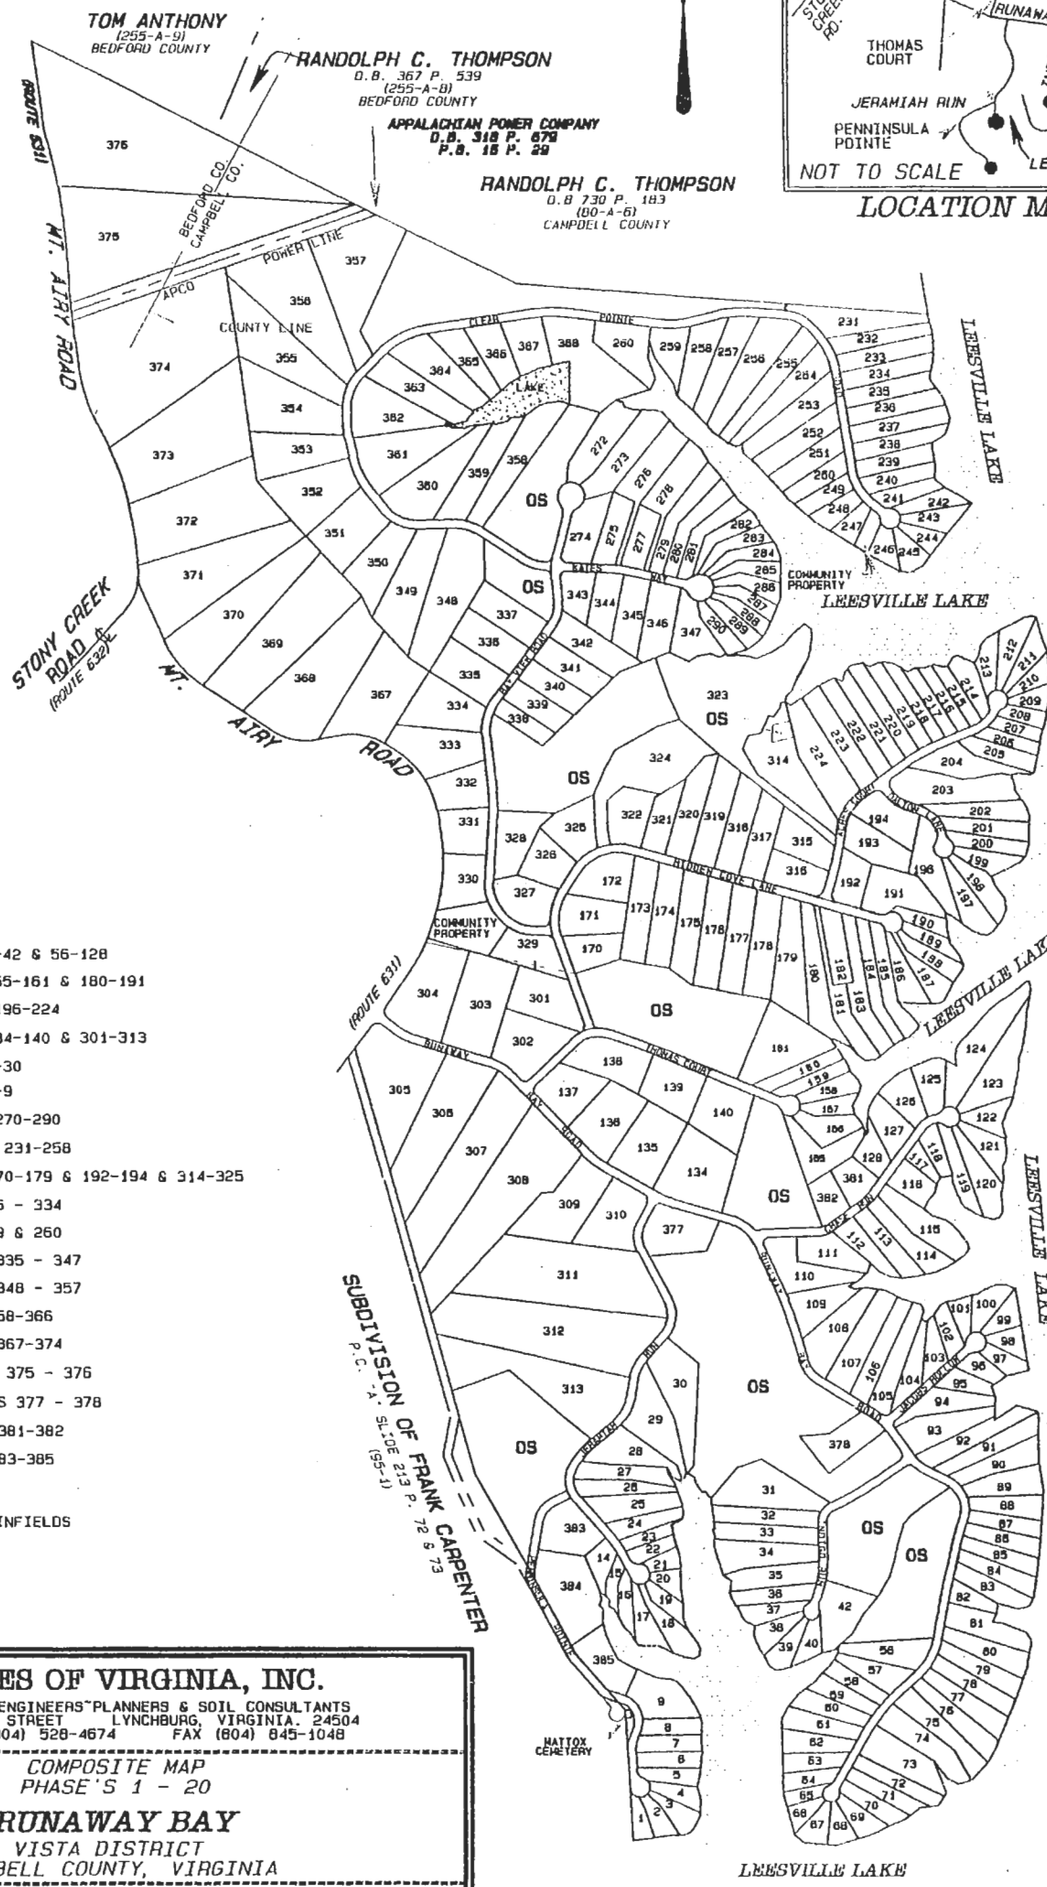

PHASE LEGEND:

PHASE I = LOTS 31-42 & 56-128

PHASE II = LOTS 155-161 & 180-191

PHASE III = LOTS 196-224

PHASE IV = LOTS 134-140 & 301-313

PHASE V = LOTS 14-30

PHASE VI = LOTS 1-9

PHASE VII = LOTS 270-290

PHASE VIII = LOTS 231-258

PHASE IX = LOTS 170-179 & 192-194 & 314-325

PHASE X = LOTS 326 - 334

PHASE XI = LOT 259 & 260

PHASE XII = LOTS 335 - 347

PHASE XIV = LOTS 348 - 357

PHASE XV = LOTS 358-366

PHASE XVI = LOTS 367-374

PHASE XVII = LOTS 375 - 376

PHASE XVIII = LOTS 377 - 378

PHASE XIX = LOTS 381-382

PHASE XX = LOTS 383-385

LEGEND:

OS = OFFSITE DRAINFIELDS

ACRES OF VIRGINIA, INC.

SURVEYORS~ENGINEERS~PLANNERS & SOIL CONSULTANTS
404 CLAY STREET LYNCHBURG, VIRGINIA. 24504
OFFICE (804) 528-4674 FAX (804) 845-1048

COMPOSITE MAP
PHASE'S 1 - 20

RUNAWAY BAY

VISTA DISTRICT
CAMPBELL COUNTY, VIRGINIA

DATE: JUNE 14, 2001

COMM.NO. 98532/RUNCOM4-SYSTEM-0